

BESTEMMINGSPLAN

„WADDENGEBIED”

GEMEENTE TEXEL

KAART 02-391.5
SCHAAL 1:50.000


VASTGESTELD BIJ RAADSVERSLUIT
VAN 10 JUNI 1986 NR 19

DE VOORZITTER:

DE SECRETARIS:

GOEDGEKEURD BIJ BESLUIT VAN
GEDEPUTEERDE STANLEN VAN NOORD-HOLLAND
D.D. 27 JAN. 1987 NR. 504

GEWIJZIGD D.D.	OMSCHRIJVING
2-9-1983	verstelling b en w
mei 1984	verwerking inspraakreactie's
sept 1985	verwerking art 8 B.R.O. overleg
juni 1986	vaststelling gemeenteraad

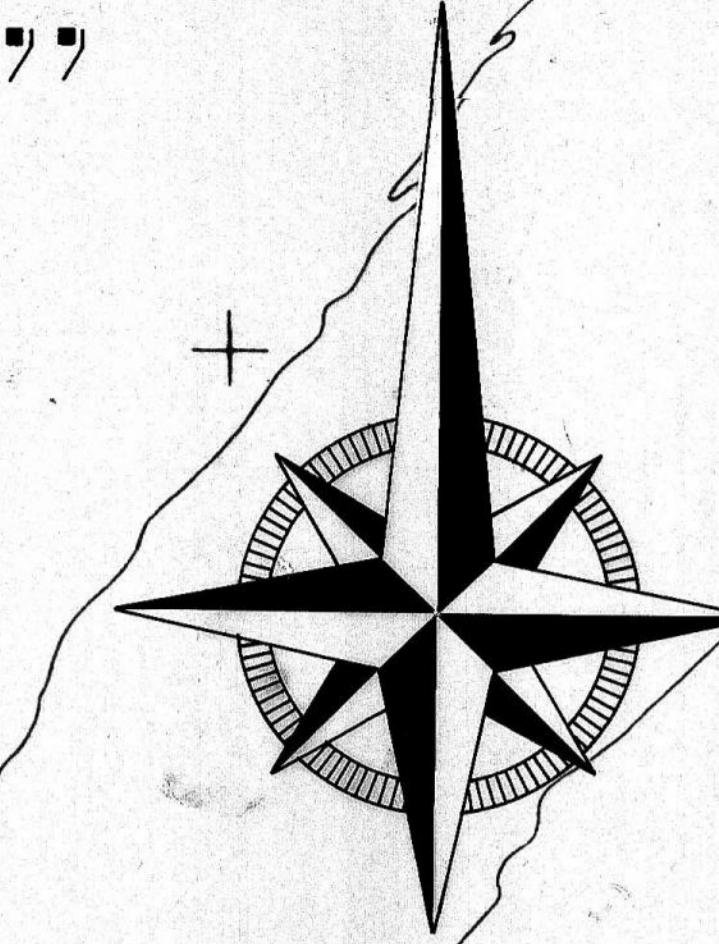

TEXEL

SCHIJFENGAT
ZUIDER
BOTERRUS
BOLLEN
BREEZAND
FRANSE
BANKJE
JULIANADORP
BREEZAND
GROOTE KEETEN

DEN HELDER

WESTERLAND
AMSTELMEER
HIPPOLYTUSHOF
BREEHORN
OOSTERLAND
DEN OEVER
WESTWAL
VISAGERSWAARD
ZUIDENZWIN
WILDEPLAAT
BALGZAND
MALZWIN
BOLLEN
DE HORS
OUDER
HAARS
RAZEND BOED
MELSTAD
KIEPERSLOOT
BOLLEN
BREEZAND
GROOTE KEETEN

