



Doorsnede D

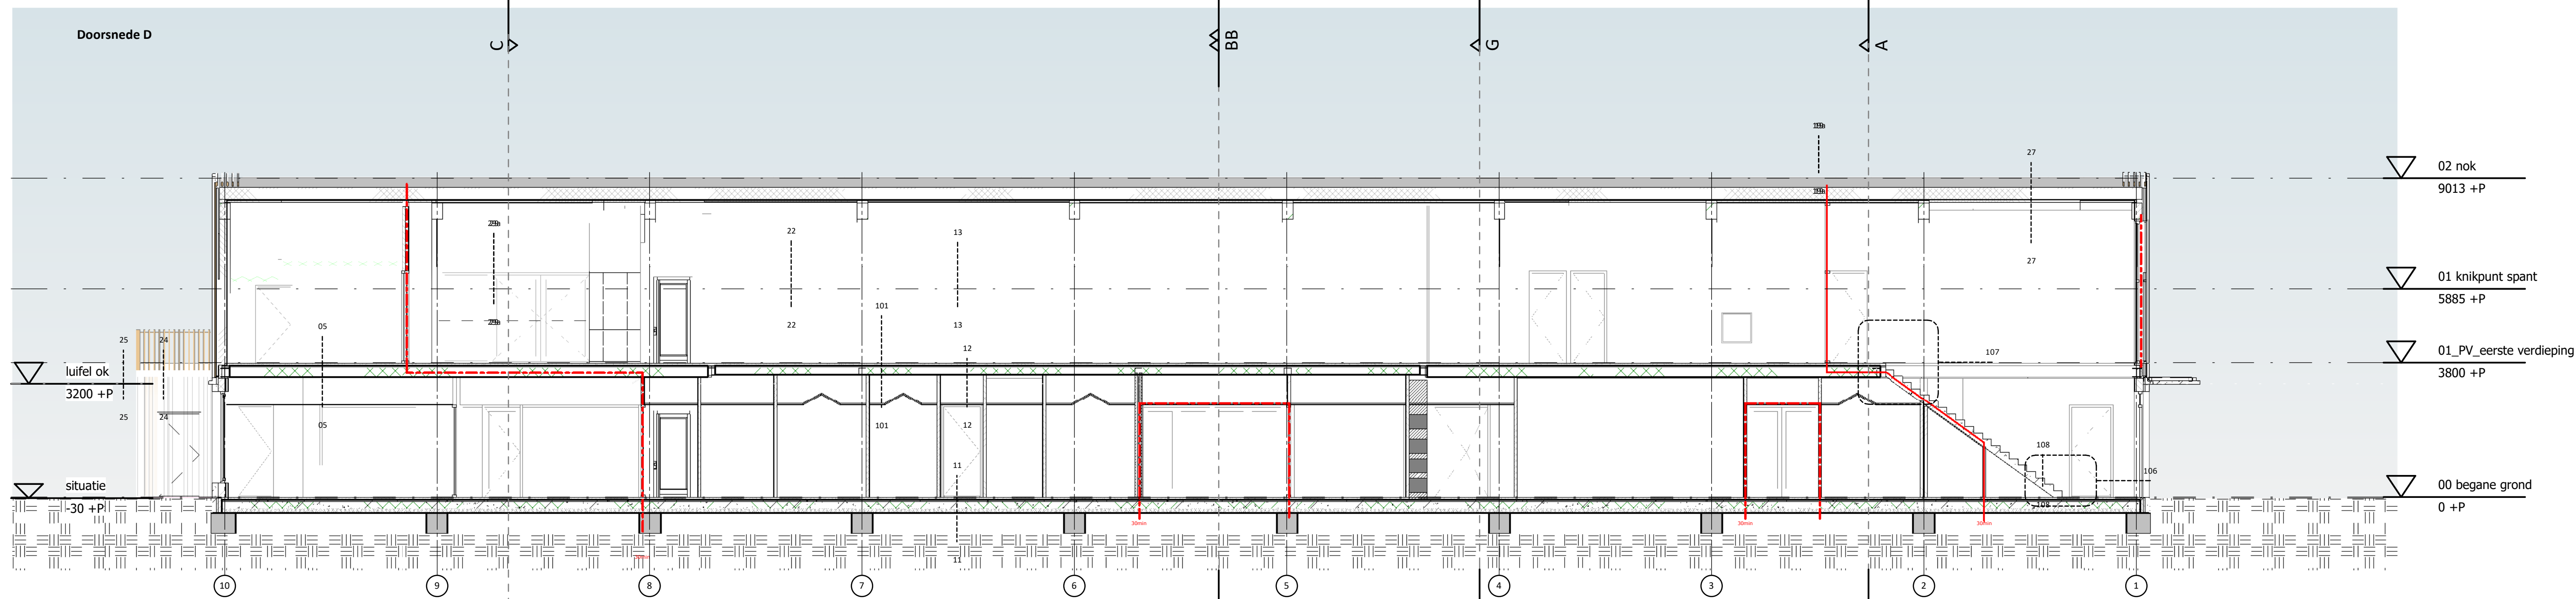

Doorsnede E

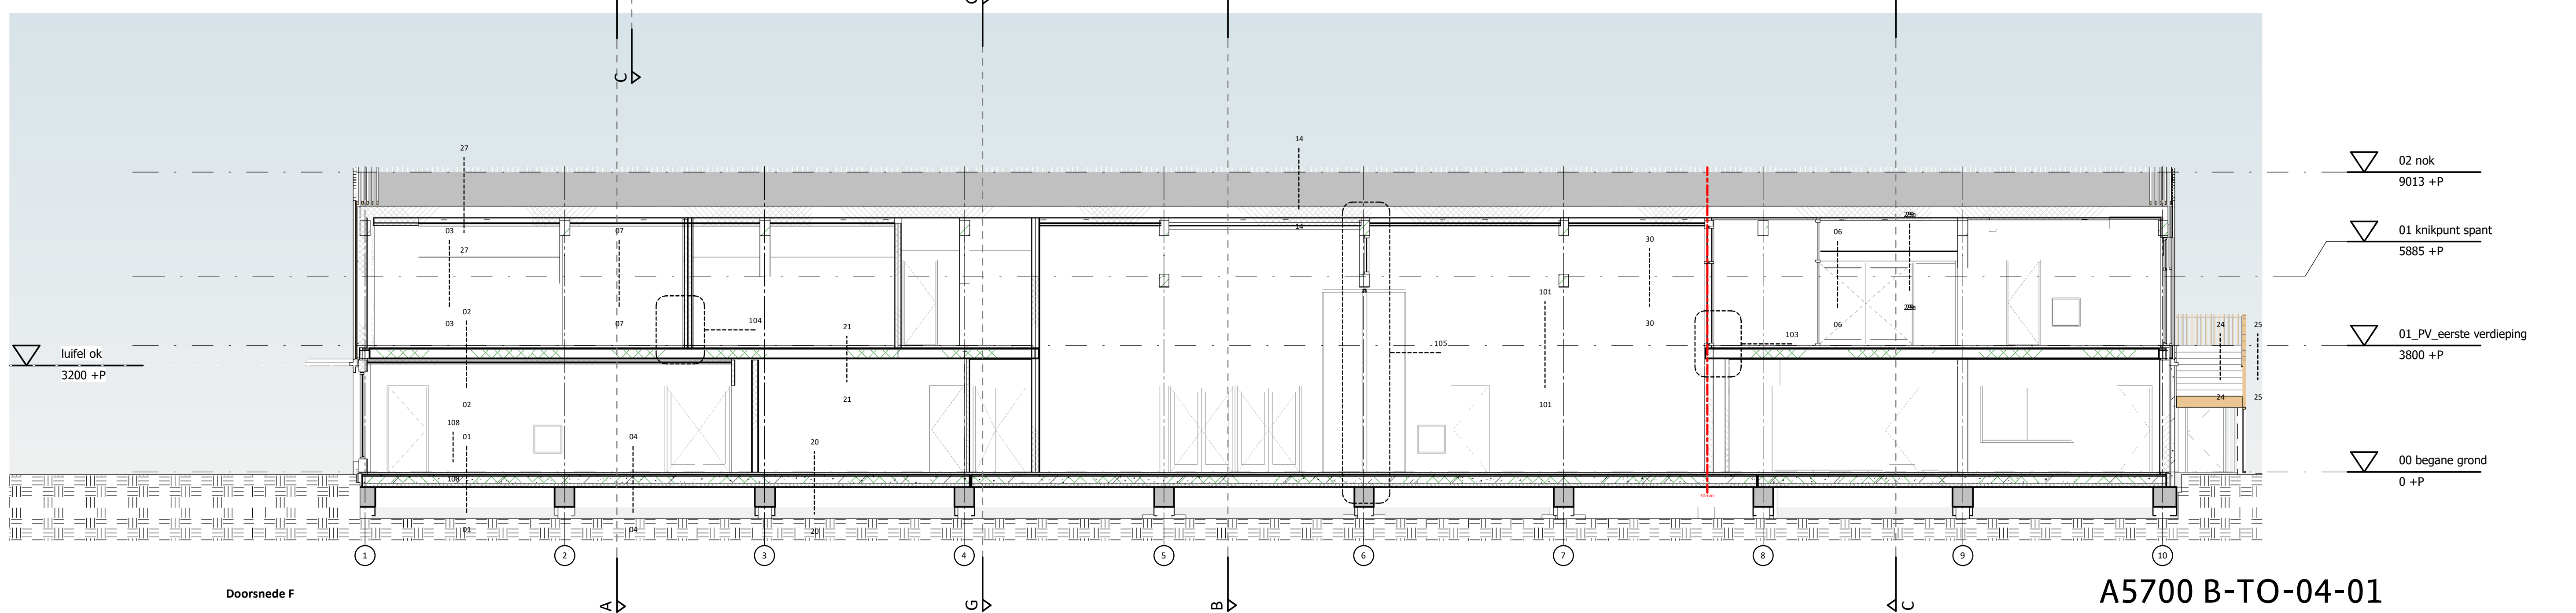

Doorsnede F

A5700 B-TO-04-01
DOORSNEDEN D-E-F

DP6